


Inwentaryzacja lokalu mieszkalnego nr M-3.04 w budynku mieszkalnym wielorodzinnym przy ul. 5 Stycznia w Poznaniu

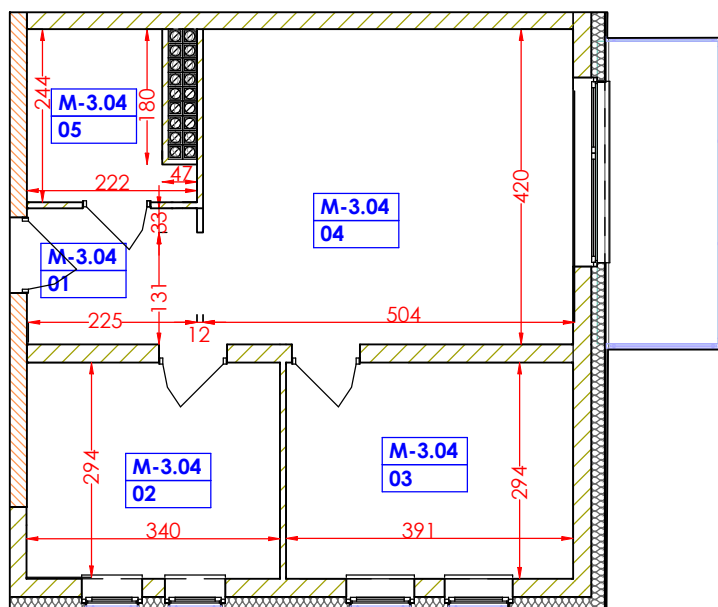

UWAGI:
1. Wszystkie wymiary podane w centymetrach.
2. Wymiary uwzględniają wykończenia ścian.
3. Powierzchnie podane z uwzględnieniem wykończenia (tynki).

Powierzchnie pomieszczeń obliczono wg polskiej normy PN-ISO 9836.


skala 1:100

LOKALIZACJA MIESZKANIA W BUDYNKU B

PIĘTRO III

MIESZKANIE NR M-3.04

Powierzchnia użytkowa mieszkania: 51,09 m²

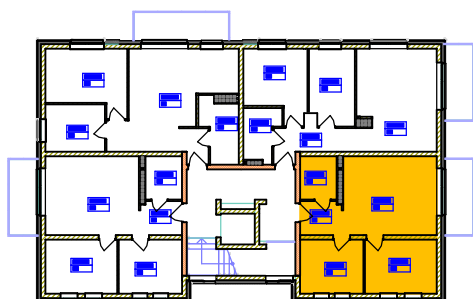

ZESTAWIENIE

NR POM.	NAZWA POM.	POW UŻYTK. [m ²]
01	korytarz	3,85
02	pokój	10,00
03	pokój	11,50
04	pokój dz. + aneks k.	21,17
05	łazienka	4,57

Nazwa lub symbol obiektu: Zespół Budynków Wielorodzinnych, ul. 5 Stycznia w Poznaniu

Rodzaj pracy: Inwentaryzacja

imię i nazwisko, podpis

Pomierzył: Bartłomiej Wężyk

Województwo: wielkopolskie

Opracował: Łukasz Obidowski

Miasto : Poznań

Sprawdził:

Obręb: Jeżyce

Akropol Poznań Sp. z o. o.

ul. Niepodległości 11b

62-030 Luboń

tel. +48 61 893-50-89

tel. +48 601-659-589

kontakt@akropol-inwestycje.pl

Szkic nr: 1